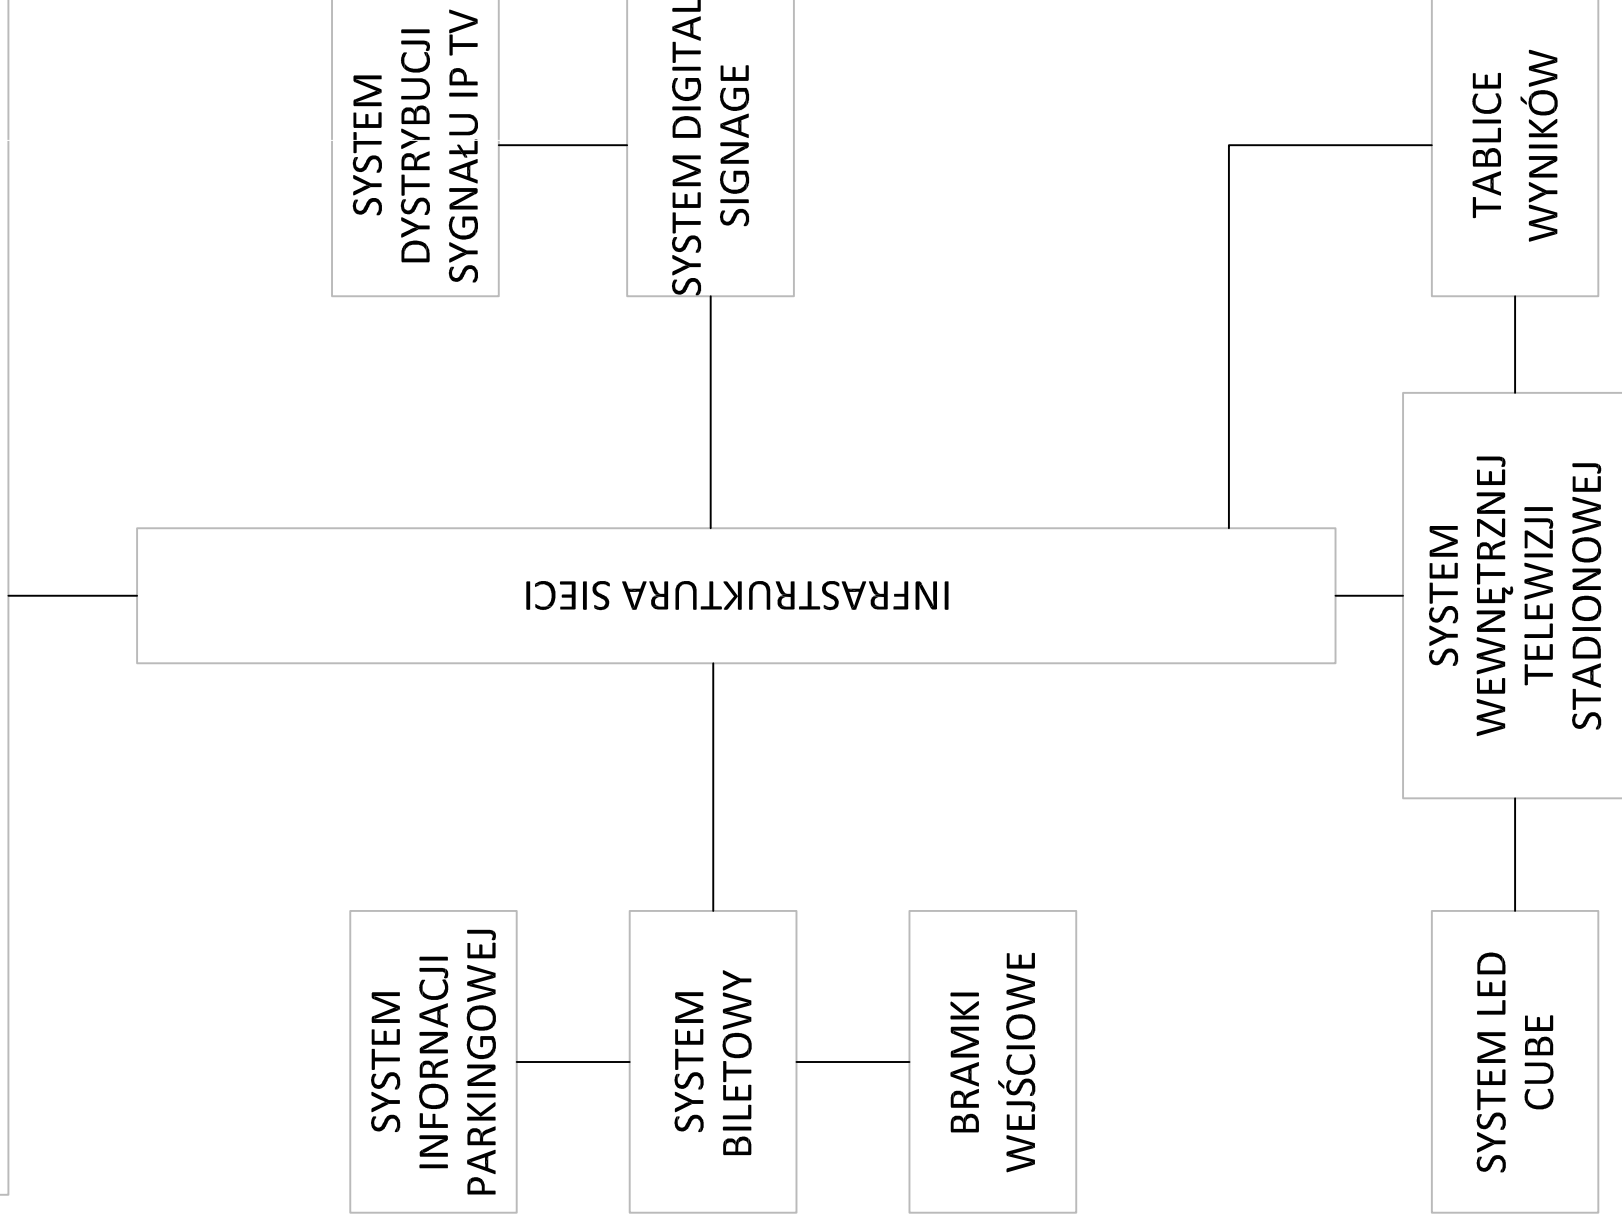

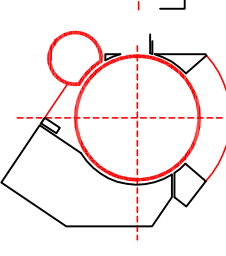


**SYSTEM ZARZĄDZANIA I MONITOROWANIA INSTALACJI
PRZEKAZU I KONTROLI WEJŚĆ**



INWESTOR:	 GMINA MIEJSKA KRAKÓW Pl. Wszystkich Świętych 3-4 31-004 Kraków	
SCHEMAT:		
INWESTYCJA:	HALA WIDOWISKOWO - SPORTOWA (CZYŻYŃNY W KRAKOWIE al. Pokoju / ul. St. Lema dz.nr: 1/75, 1/76, 1/77, 1/78, 1/117, 1/118, 38/1, 38/3, 38/4, 38/5 obr: 52 Nowa Huta; dz. 301 obr. 53 Nowa Huta, 33/24, 44/25 obr. 16 Śródmieście	
KONSORCJUM:		
PROJEKTANCI:	IME I NAZWISKO, NR UPRAWNIENI:	PODPISY:
GENERALNY PROJEKTANT:		
PROJEKTANT BRANŻOWY:	mgr inż. Zdzisław DURLAK nr upr. RP-Upr.144/94, nr IZBY MAP/IE3906/01	
ZESPÓŁ PROJEKTOWY BRANŻOWY:	mgr inż. Krzysztof Durlak mgr inż. Jacek Leśniak mgr inż. Marcin Kostzewa	mgr inż. Piotr Chalcarz mgr inż. Janusz Golonka
BRANŻOWY BRANŻOWY:	Adam Kaspera nr upr. 495-Km/74, nr IZBY MAP/IE3905/01	
PROJEKT:	FAZA:	BRANŻA:
		Instalacje słaboprądowe
SYMBOL PROJEKTU:	PROJEKT WYKONAWCZY	
NAZWA RYSUNKU:	HALA CZYŻYŃNY - NOWE SYSTEMY - PW/INN - Tom 4.	
REWIZJA:	DATA:	NR RYSUNKU:
02	01.2014	NN/T4/1
<small>Wszelkie prawa zastrzeżone. Łącznie z prawem reprodukcji lub udostępniania osobom trzecim tego rysunku lub jego części, bez wyjątkowego upoważnienia Biura Projektowego FERBO-PROJEKT (DZ.UJ.24/1994, poz.23, art. 1, 15-18)</small>		