



PRZEKRÓJ

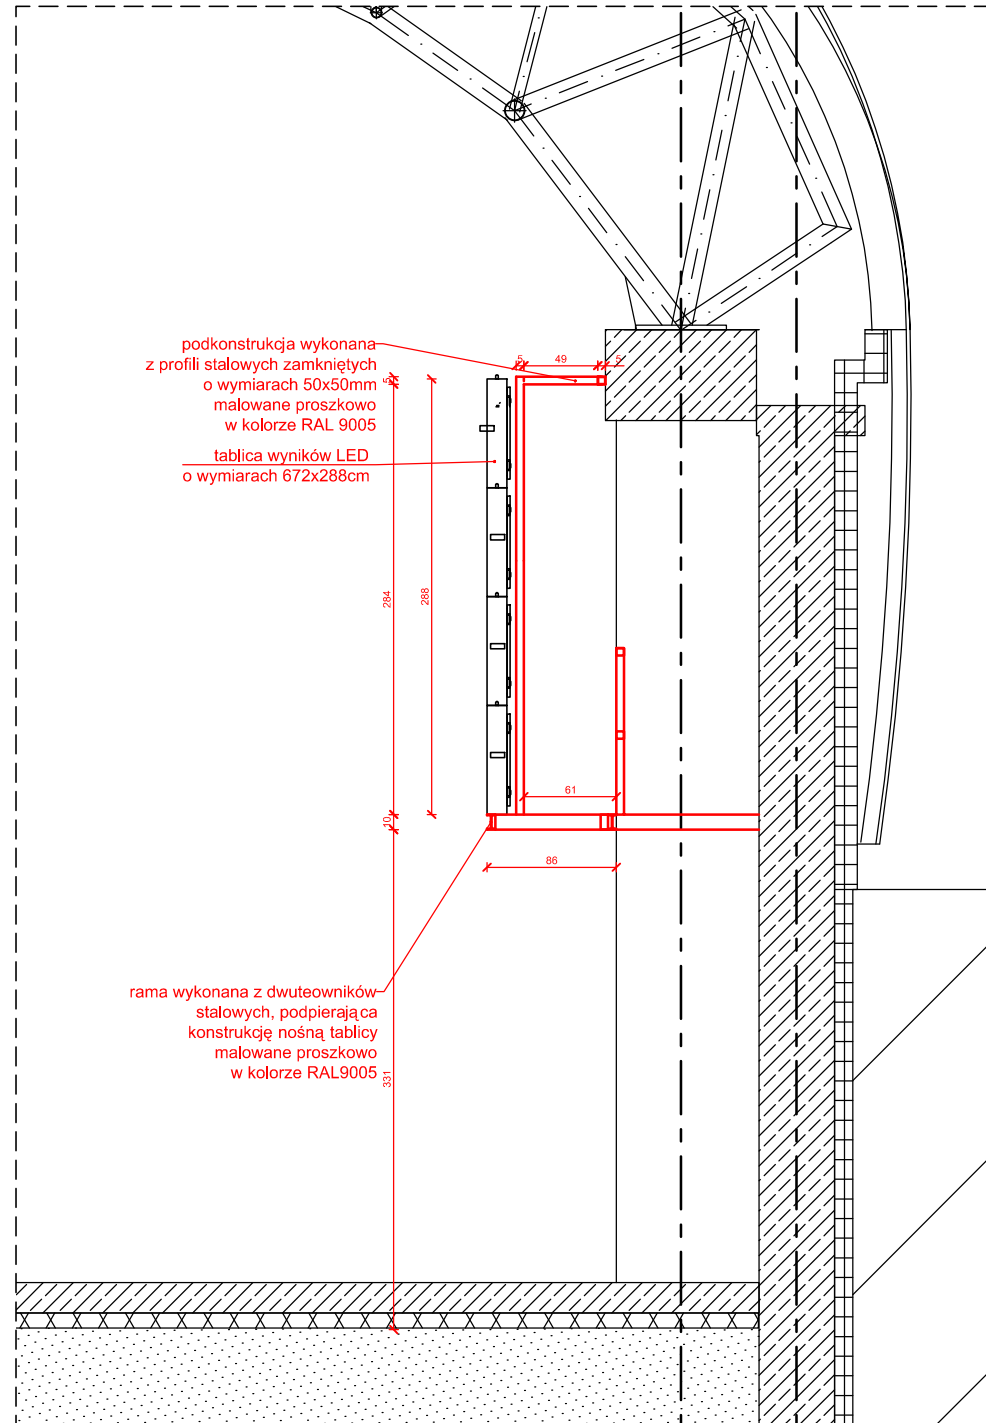

SCHEMAT HALI TRENINGOWEJ

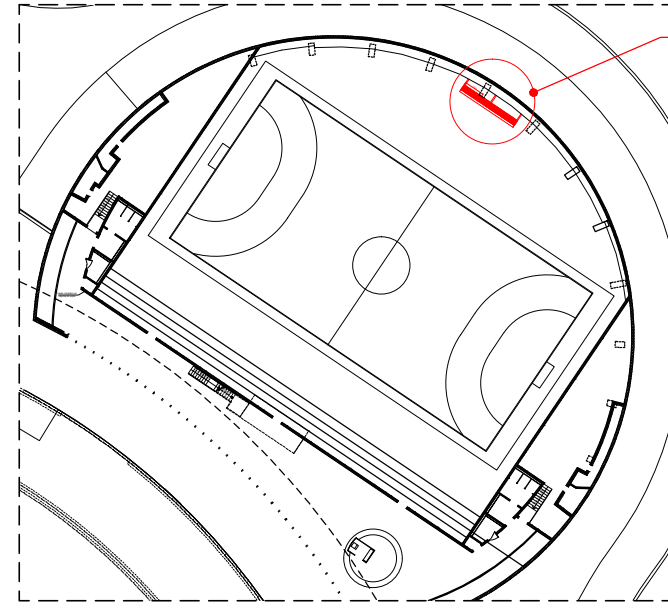

tablica wyników umiejscowiona na przeciw trybun

TABLICA WYNIKÓW  
HALA TRENINGOWA

UWAGA:  
Stalowa rama podpierająca talice, wypełniona ażurową kratą HMS - która nie może mieć otworów o powierzchni większej niż 1.700 mm<sup>2</sup> i wymiarów umożliwiających przejście przez nie kuli o średnicy większej niż 36 mm

