



PLYTA FUNDAMENTOWA - RZUT Z GÓRY
SKALA 1:200

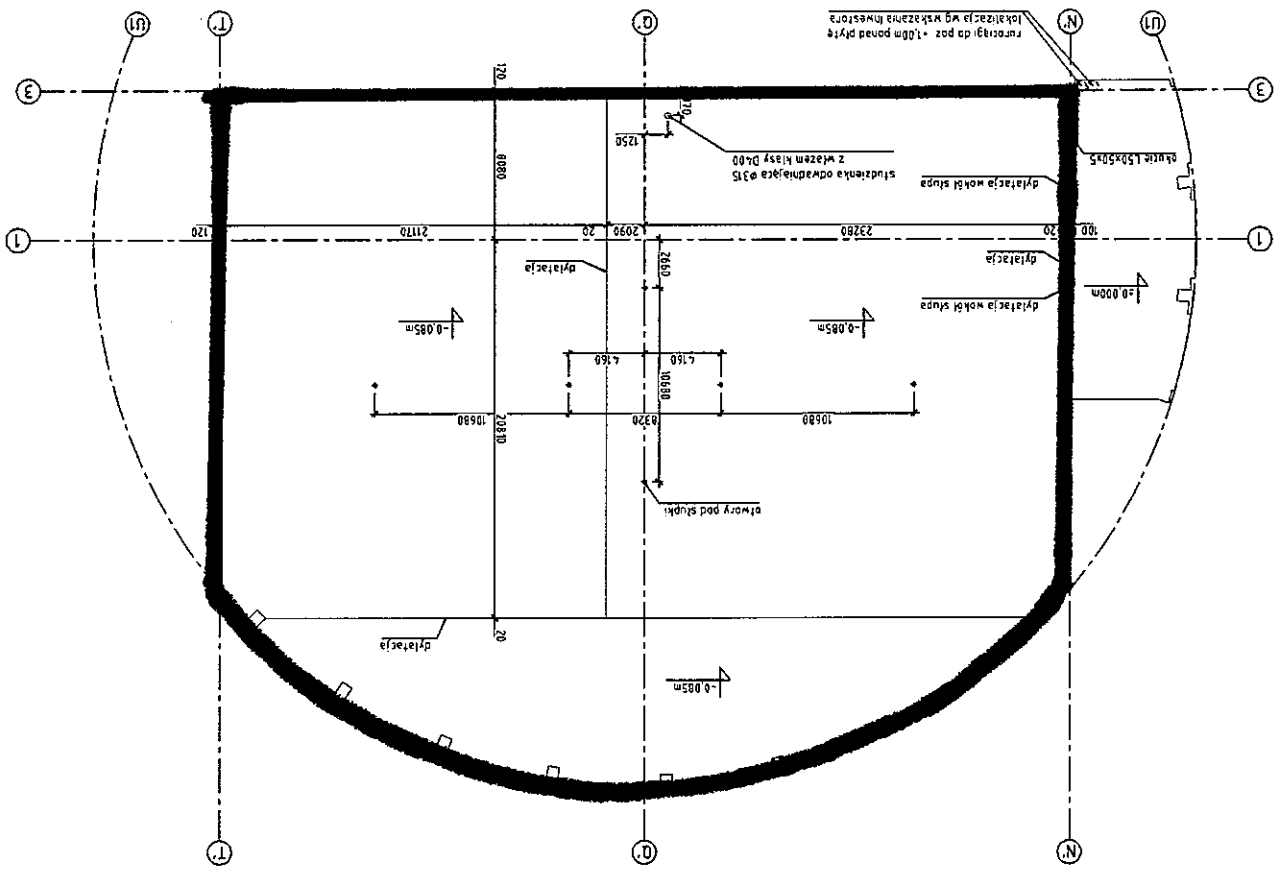

Zobowiązanie: NOSTAL WARSZAWA S.A. ul. Konstruktorska 110, 02-673 Warszawa		Funkcja: inż. Nadzorca		Lp. zadania: 24/2001		Projektant: inż. Andrzej DASZEWSKI		Numer planu: Płyta fundamentowa. Rzut z góry	
Temat projektu: HALA WIDOWISKOWO SPORTOWA CZYNIANY W KRAKOWIE Projekt konstrukcyjny płyt fundamentowych hali (technowe) - proj. zamienny		Faza: P.W.		Skala: 1:200		Podpis: <i>[Signature]</i>		Wersja: 1	
Inwestor: Gmina Mięsko Kraków Plac Wszystkich Świętych 3-4, 31-004 Kraków		Biuro projektowe:  Firma Inżynierska "PROINWEST" Andrzej Daszewski 51-516 Kraków, ul. Grochowska 230		Data projektu: 24/2001		Miejscowość: Kraków, ul. Młyna 2014 r.		Data: 02	