Tablica TGSM
(POM. OPERAT. GSM. nr A3212)

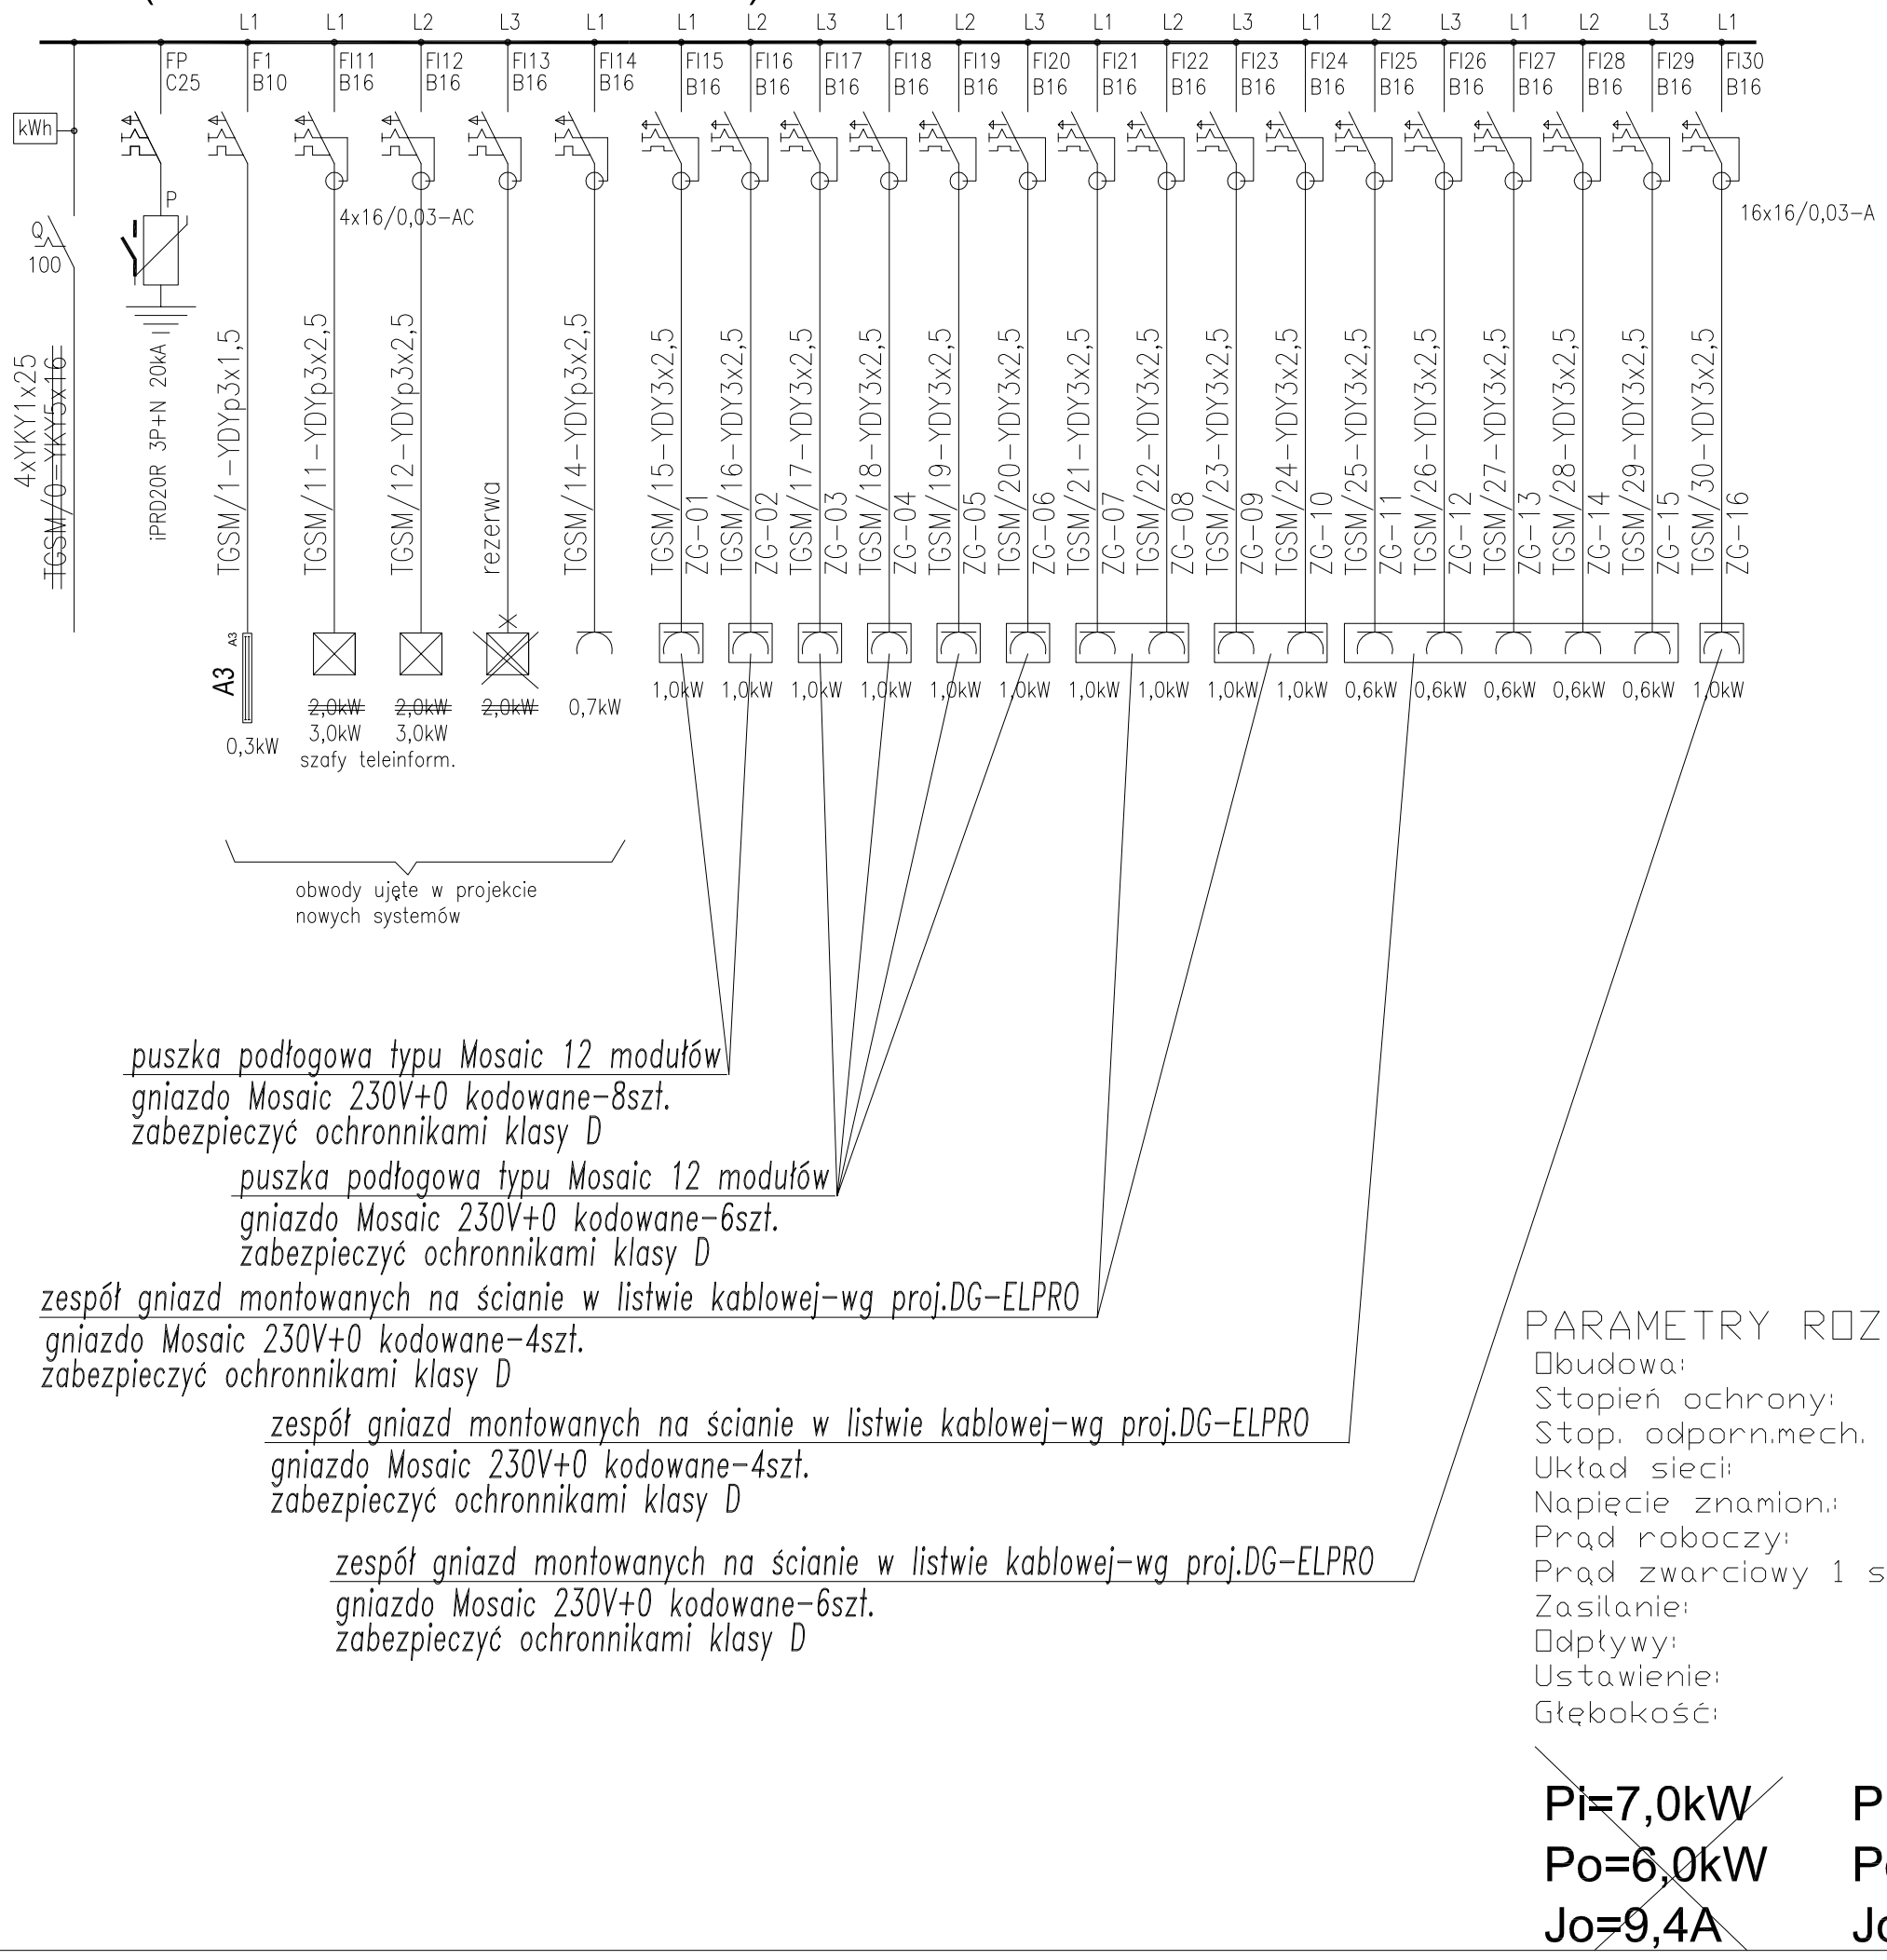

ZABUDOWA

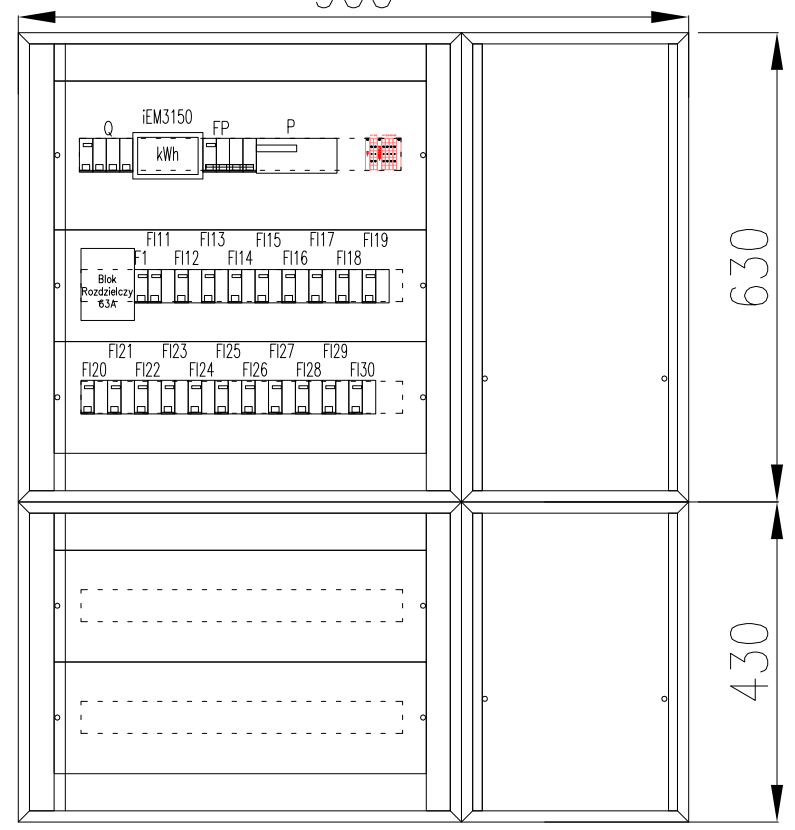

PARAMETRY ROZDZIELNICY:

Obudowa:	PRISMA G PLUS
Stopień ochrony:	30
Stop. odporn.mech. IK:	08
Układ sieci:	TNCS
Napięcie znamion.:	400V AC
Prąd roboczy:	100A
Prąd zwarciowy 1 sek.:	6 kA
Zasilanie:	Od góry
Odpływy:	Do góry
Ustawienie:	Przyścienna
Głębokość:	250mm

~~Pi=7,0kW~~ Pi=24,0kW

~~Po=6,0kW~~ Po=16,8kW

~~Jo=9,4A~~ Jo=26,2A

INWESTOR:

GMINA MIEJSKA KRAKÓW
Pl. Wszystkich Świętych 3-4
31-004 Kraków

SCHEMAT:

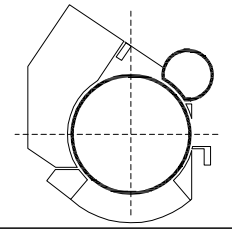

INWESTYCJA:

HALA WIDOWISKOWO - SPORTOWA (CZYŻYNY) W KRAKOWIE
al. Pokoju / ul. St. Lema
dz.nr: 1/75, 1/76, 1/77, 1/78,1/117, 1/118, 38/1, 38/3, 38/4, 38/5 obr.52 Nowa Huta;
dz. 301 obr. 53 Nowa Huta, 33/24, 44/25 obr. 16 Śródmieście

KONSORCJUM:

PERBO - PROJEKT Sp. z o.o
ul. Mazowiecka 4/6, 30-036 KRAKÓW
www.perbo-projekt.pl

PROJEKTANCI:	IMIĘ I NAZWISKO, NR UPRAWNIEŃ:	PODPISY:
AUTORZY/ GŁÓWNI PROJEKTANCI:	mgr inż. arch.PIOTR ŁABOWICZ nr upr. UAN/-8340/A-85/86, nr IZBY MP-0363 mgr inż. arch.MARCIN KULPA nr upr. 06/2002, Nr IZBY MP-1063	
PROJEKTANT BRANŻOWY:	inż. LESZEK SZARSKI nr upr. GPJV-63/342/76, nr IZBY MAP/IE/0727/01	
SPRAWDZAJĄCY:	mgr inż. PIOTR SIERADZKI nr upr. UAN-Upr/345/90, nr IZBY MAP/IE-1294/01	

PROJEKT:	FAZA:	BRANŻA:
	PROJEKT WYKONAWCZY	ELEKTRYCZNA
SYMBOL PROJEKTU:	HALA CZYŻYNY-NOWE_SYSTEMY-PW/E	
NAZWA RYSUNKU:	**Tablica TGSM-rozbudowa**	

REWIZJA:	DATA:	SKALA:	NR RYSUNKU:
01	04.2014	1:10	**E-2**

Wszelkie prawa zastrzeżone, łącznie z prawem reprodukcji lub udostępniania osobom trzecim tego rysunku lub jego części, bez wyraźnego upoważnienia Biura Projektowego PERBO-PROJEKT (Dz.U.24/1994, poz.83, art. 115-118)