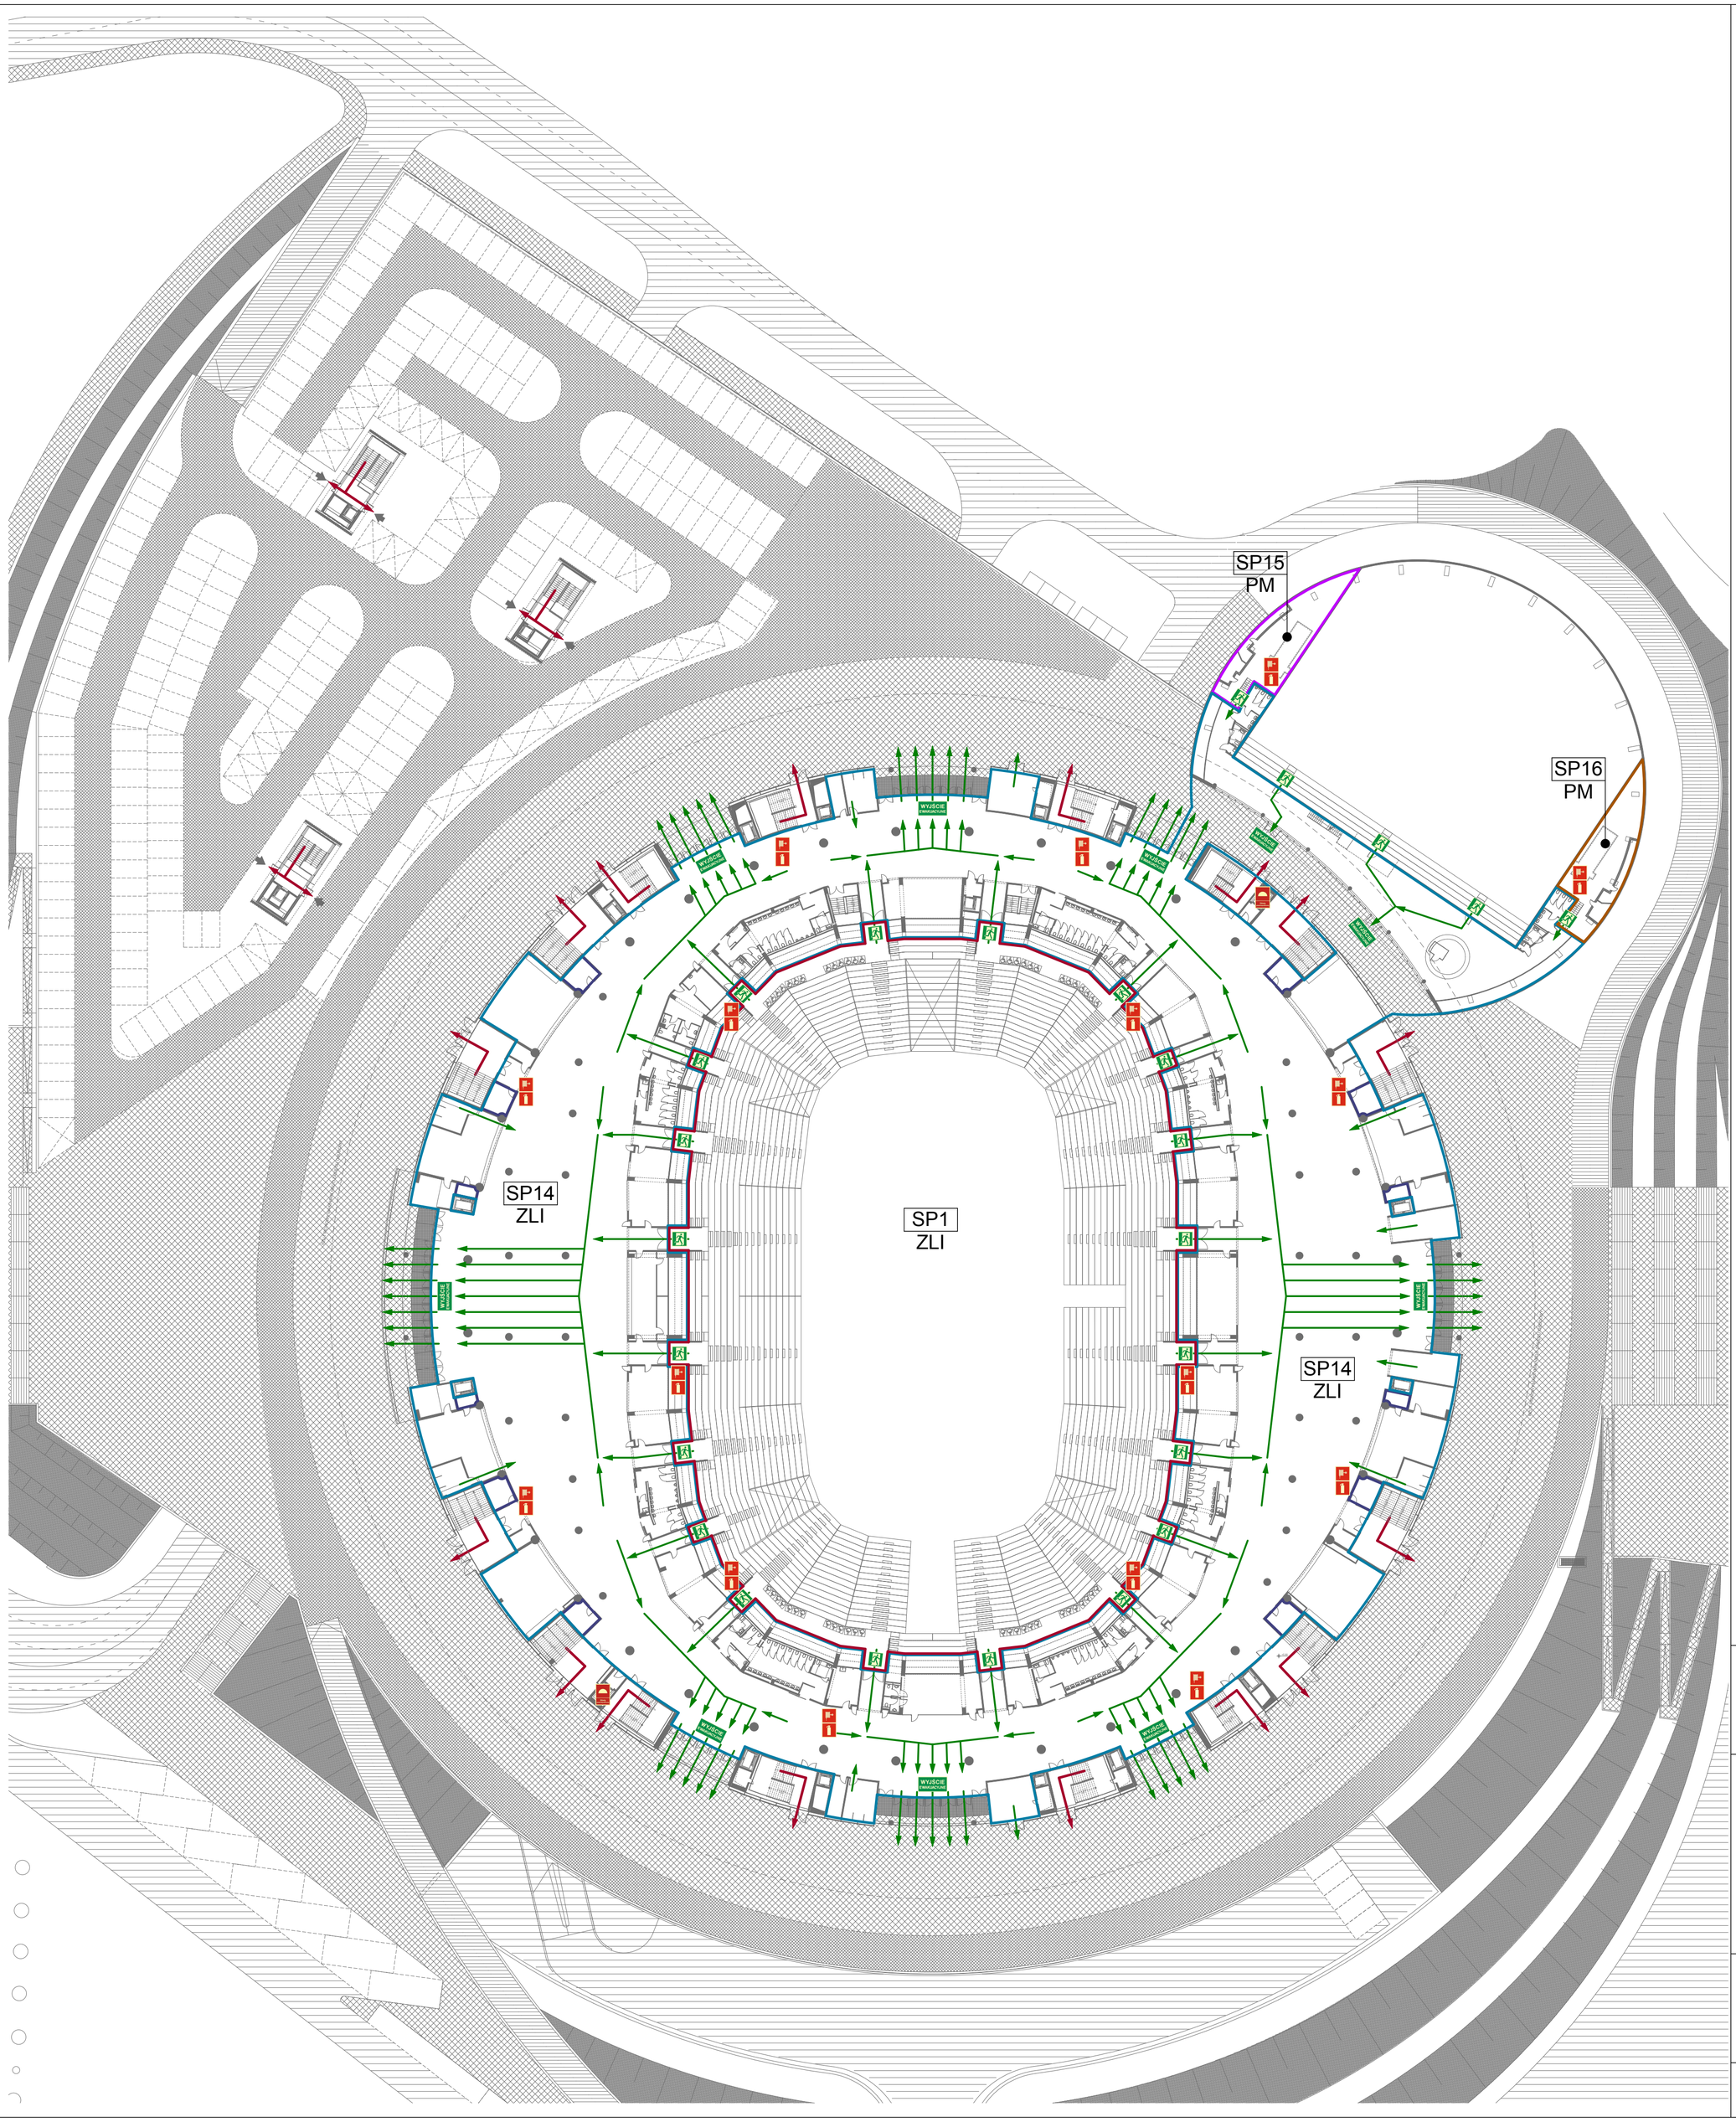

LEGENDA

- SCHEMAT EWAKUACJI
- WYJSCIE Z BUDYNKU EWAKUACJA Z INNYCH KONDYGNACJI
- PIKTOGRAM EWAKUACYJNY
- WYJŚCIE AWARYJNE
- HYDRANT WEWNĘTRZNY
- GAŚNICA
- PRZECIWPOŻAROWY WYŁĄCZNIK PRĄDU
- DŹWIG PRZECIWPOŻAROWY
- PRZECIWPOŻAROWY ZBIORNIK WODY
- SP1 OZNACZENIE STREFY POŻAROWEJ
- POMIESZCZENIA WYDZIELONE
- POMIESZCZENIE DOWODZENIA NA CZAS IMPREZ ZE STANOWISKIEM STEROWANIA DZIAŁKAMI GAŚNICZYMI W STREFIE ARENY

PLAN EWAKUACJI I ROZMIESZCZENIA SPRZĘTU PPOŻ

INWESTYCJA:

HALA WIDOWISKOWO - SPORTOWA W KRAKOWIE

al. Pokoju / ul. St. Lema
dz.nr: 1/75, 1/76, 1/77, 1/78,1/117, 1/118, 38/1, 38/3, 38/4, 38/5
obr.52 Nowa Huta; dz. 301 obr. 53 Nowa Huta, 33/24, 44/25 obr. 16 Śródmieście

NAZWA RYSUNKU:

KON. WEJŚCIOWA POZ.+5,90

SKALA
1:500