
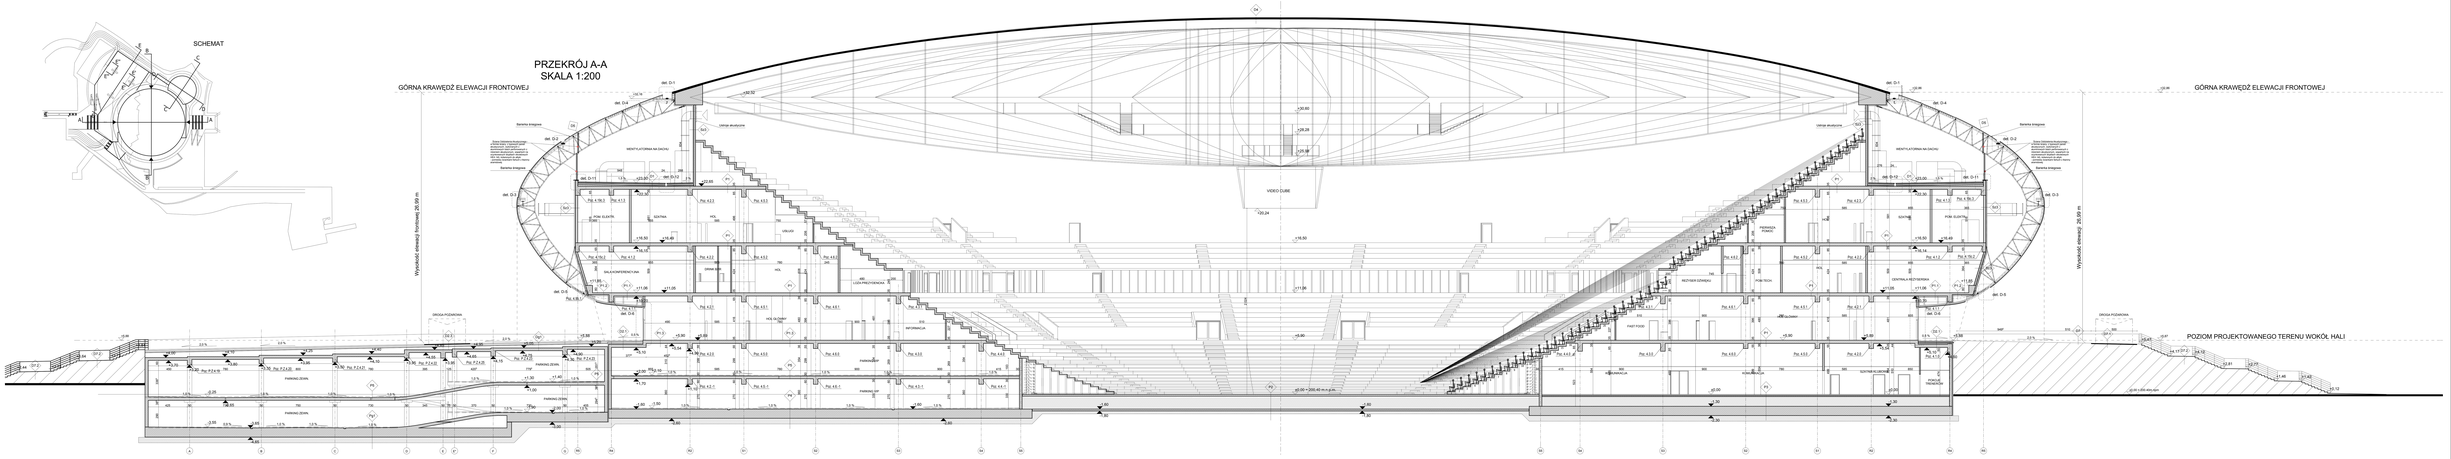

PRZEKRÓJ B-B SKALA 1:100

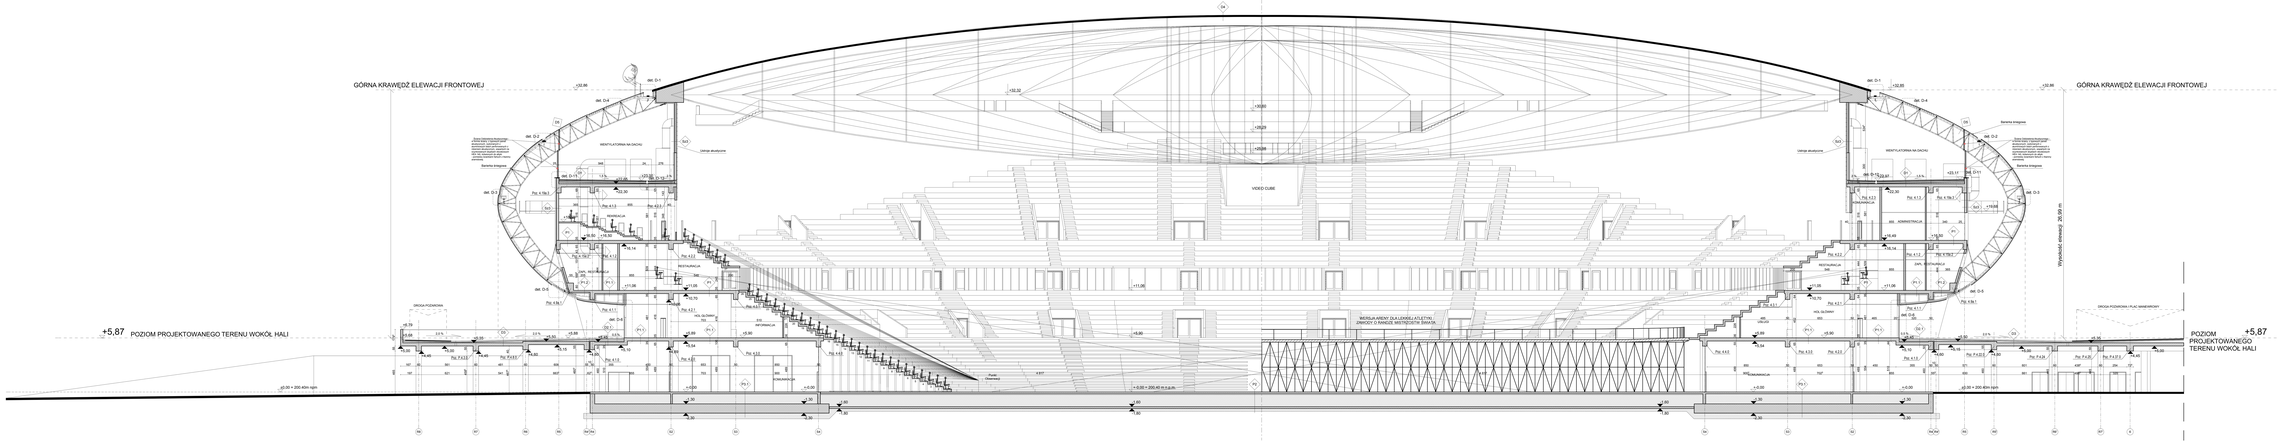


