INWESTOR:	GMINA MIEJSKA KRAKÓW Pl. Wszystkich Świętych 3-4 31-004 Kraków		
SCHEMAT:			
INWESTYCJA:	HALA WIDOWISKOWO - SPORTOWA (CZYŻYNY) W KRAKOWIE al. Pokoju / ul. St. Lema dz.nr: 1/76, 1/77, 1/78,1/79,1/112, 1/113, 3/67, 3/43, 3/44, 3/45 ob. 301 obr. 23 Nowa Huta, 3324, 44/25 obr. 16 Bieżanów-Prokocim, 62 Nowa Huta		
KONSORCJUM:	PERBO - PROJEKT Sp. z o.o ul. Mazowiecka 4/6, 30-036 KRAKÓW www.perbo-projekt.pl		
PODSTAWOWA BRANŻA PROJEKTU:	mgr inż. arch.,PIOTR ŁABOWICZ mgr inż. arch.,MARCIN KULPA nr upr. UAN/-6334/A-85/96, nr IZBY MP-6363		
PODSTAWOWY BRANŻOWY PROJEKTANT:	mgr inż. Zdzisław DUDLAK nr upr. 06/2002, Nr IZBY MP-1063		
BRANŻOWI PROJEKTANCI BRANŻOWI:	mgr inż. Krzysztof Dańko mgr inż. Jacek Lelonek mgr inż. Piotr Chlebosz	nr upr. RP-L/37, 1440/L nr IZBY MAP/E/3800/01	mgr inż. Jakub Dolonka
BRANŻOWI PROJEKTANCI BRANŻOWI:	Adam Ogora mgr inż. Bartosz Kozdrowski	nr upr. 486-/INY/4, nr IZBY MAP/E/3900/01	
PROJEKTU:	PROJEKT WYKONAWCZY		Instalacje elektryczne
STADIUM PROJEKTU:	HALA CZYŻYNY - NOWE SYSTEMY - PWMN Tom 4.		
NAZWA RYSUNKU:	Plan instalacji - poziom 3.3 - część 1		
RZUT/LIC:	DATA: 07.2013	SKALA: 1:200	NR RYSUNKU: 00

Projekt jest własnością firmy Projektowego Biura Budownictwa PERBO-PROJEKT (ZAŁĄCZNIK, poz.64, art. 115 ust.1 pkt 4 ustawy z dnia 4 lutego 1994 roku o prawie autorskim i prawach pokrewnych (tekst jednolity Dz.U. z 2006 r. Nr 90, poz. 631 z późniejszymi zmianami). Kopiowanie, powielanie oraz wykorzystywanie bez pisemnej zgody firmy PERBO-PROJEKT ZABRONIONE.

NNT4/19

LEGENDA
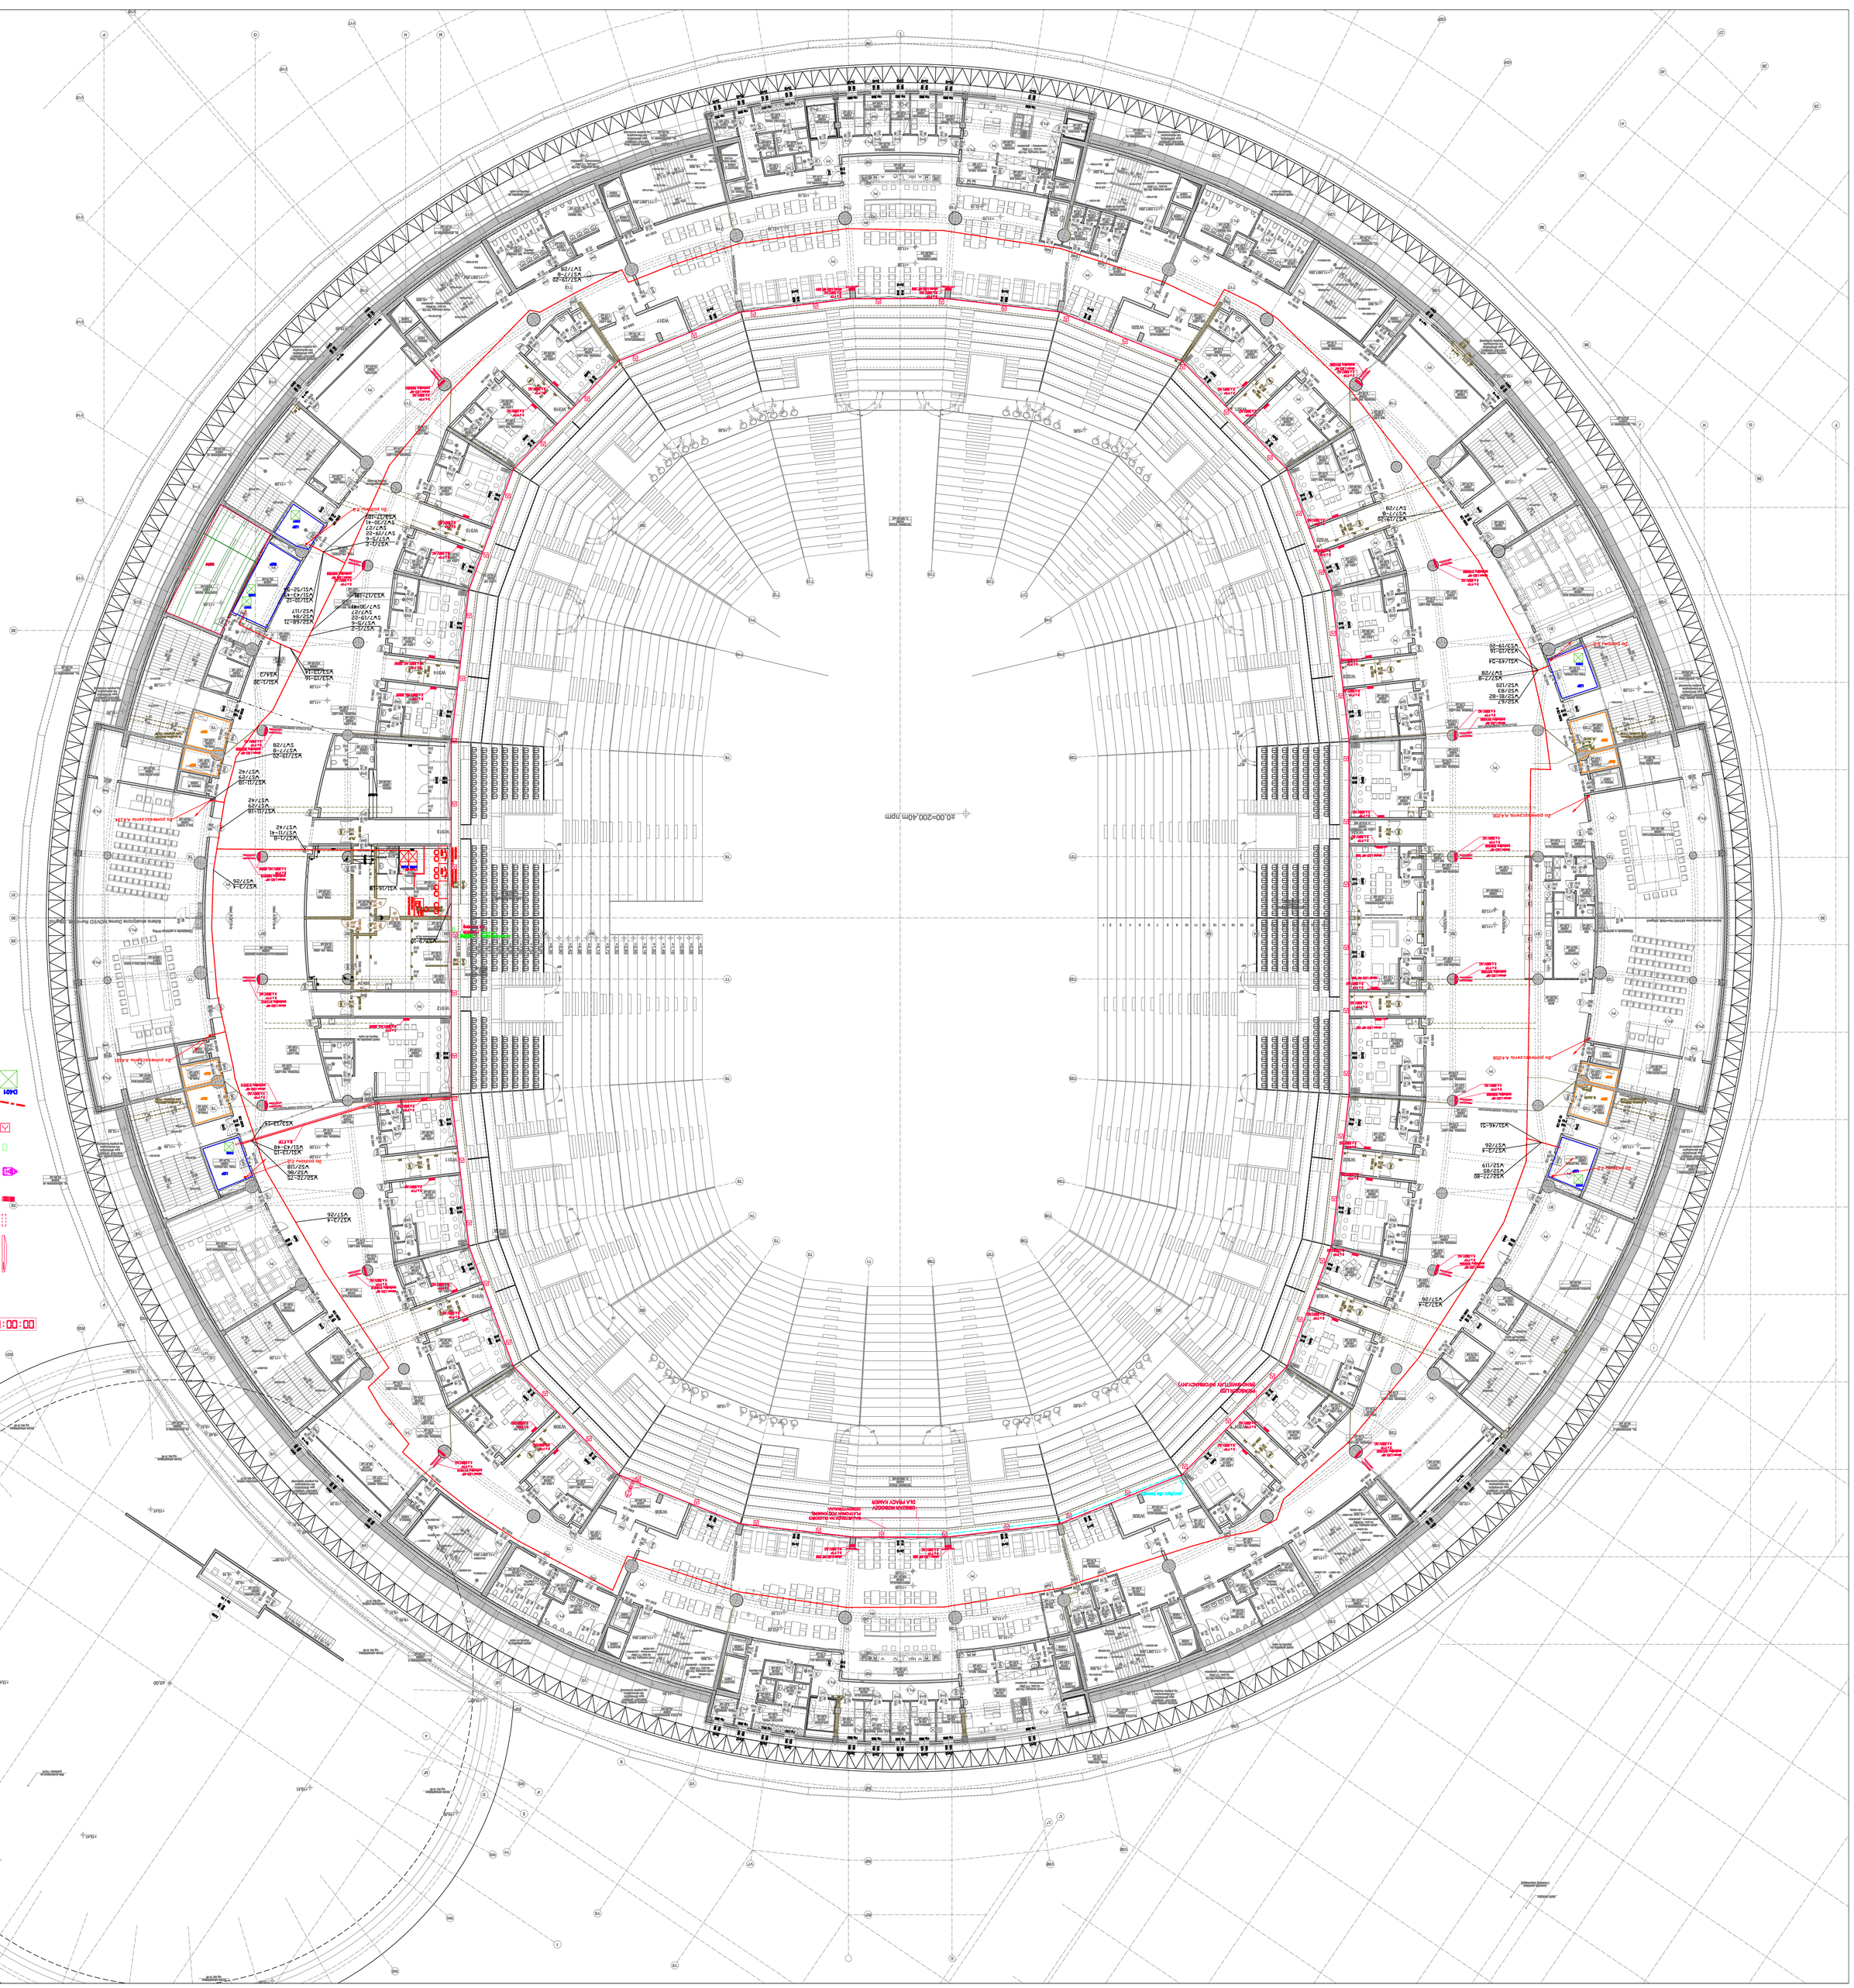
- Sportclock 100W — 00:00:00
- GPP - GŁÓWNY PUNKT DYSTRYBUCYJNY / GLOBAL DISTRIBUTION POINT
- LPP - LOKALNY PUNKT DYSTRYBUCYJNY / LOCAL DISTRIBUTION POINT
- EPP - ELEKTRYCZNY PUNKT DYSTRYBUCYJNY / ELECTRICAL DISTRIBUTION POINT
- LED TV 40", 230V AC, 150W
- LED TV 46", 230V AC, 200W
- MONITOR LED, 230V AC, 150W
- SET TOP BOX, 50W
- GNIAZDA PRZYŁĄCZENIOWE
- CZYTNIK ŚCIENNY-NAWIGACJA/CROWD NAVIGATION, 230 VAC, 50W
- PUNKT PRZYŁĄCZENIOWY KAMER CCP, SYRENY HCP/CONNECTION POINTS CAM CCP, HORN HCP AC 230V 3,5kW gniazda elektryczna dla ringu
- GŁÓWNA TRASA KABLOWA
- SZAFA / RACK