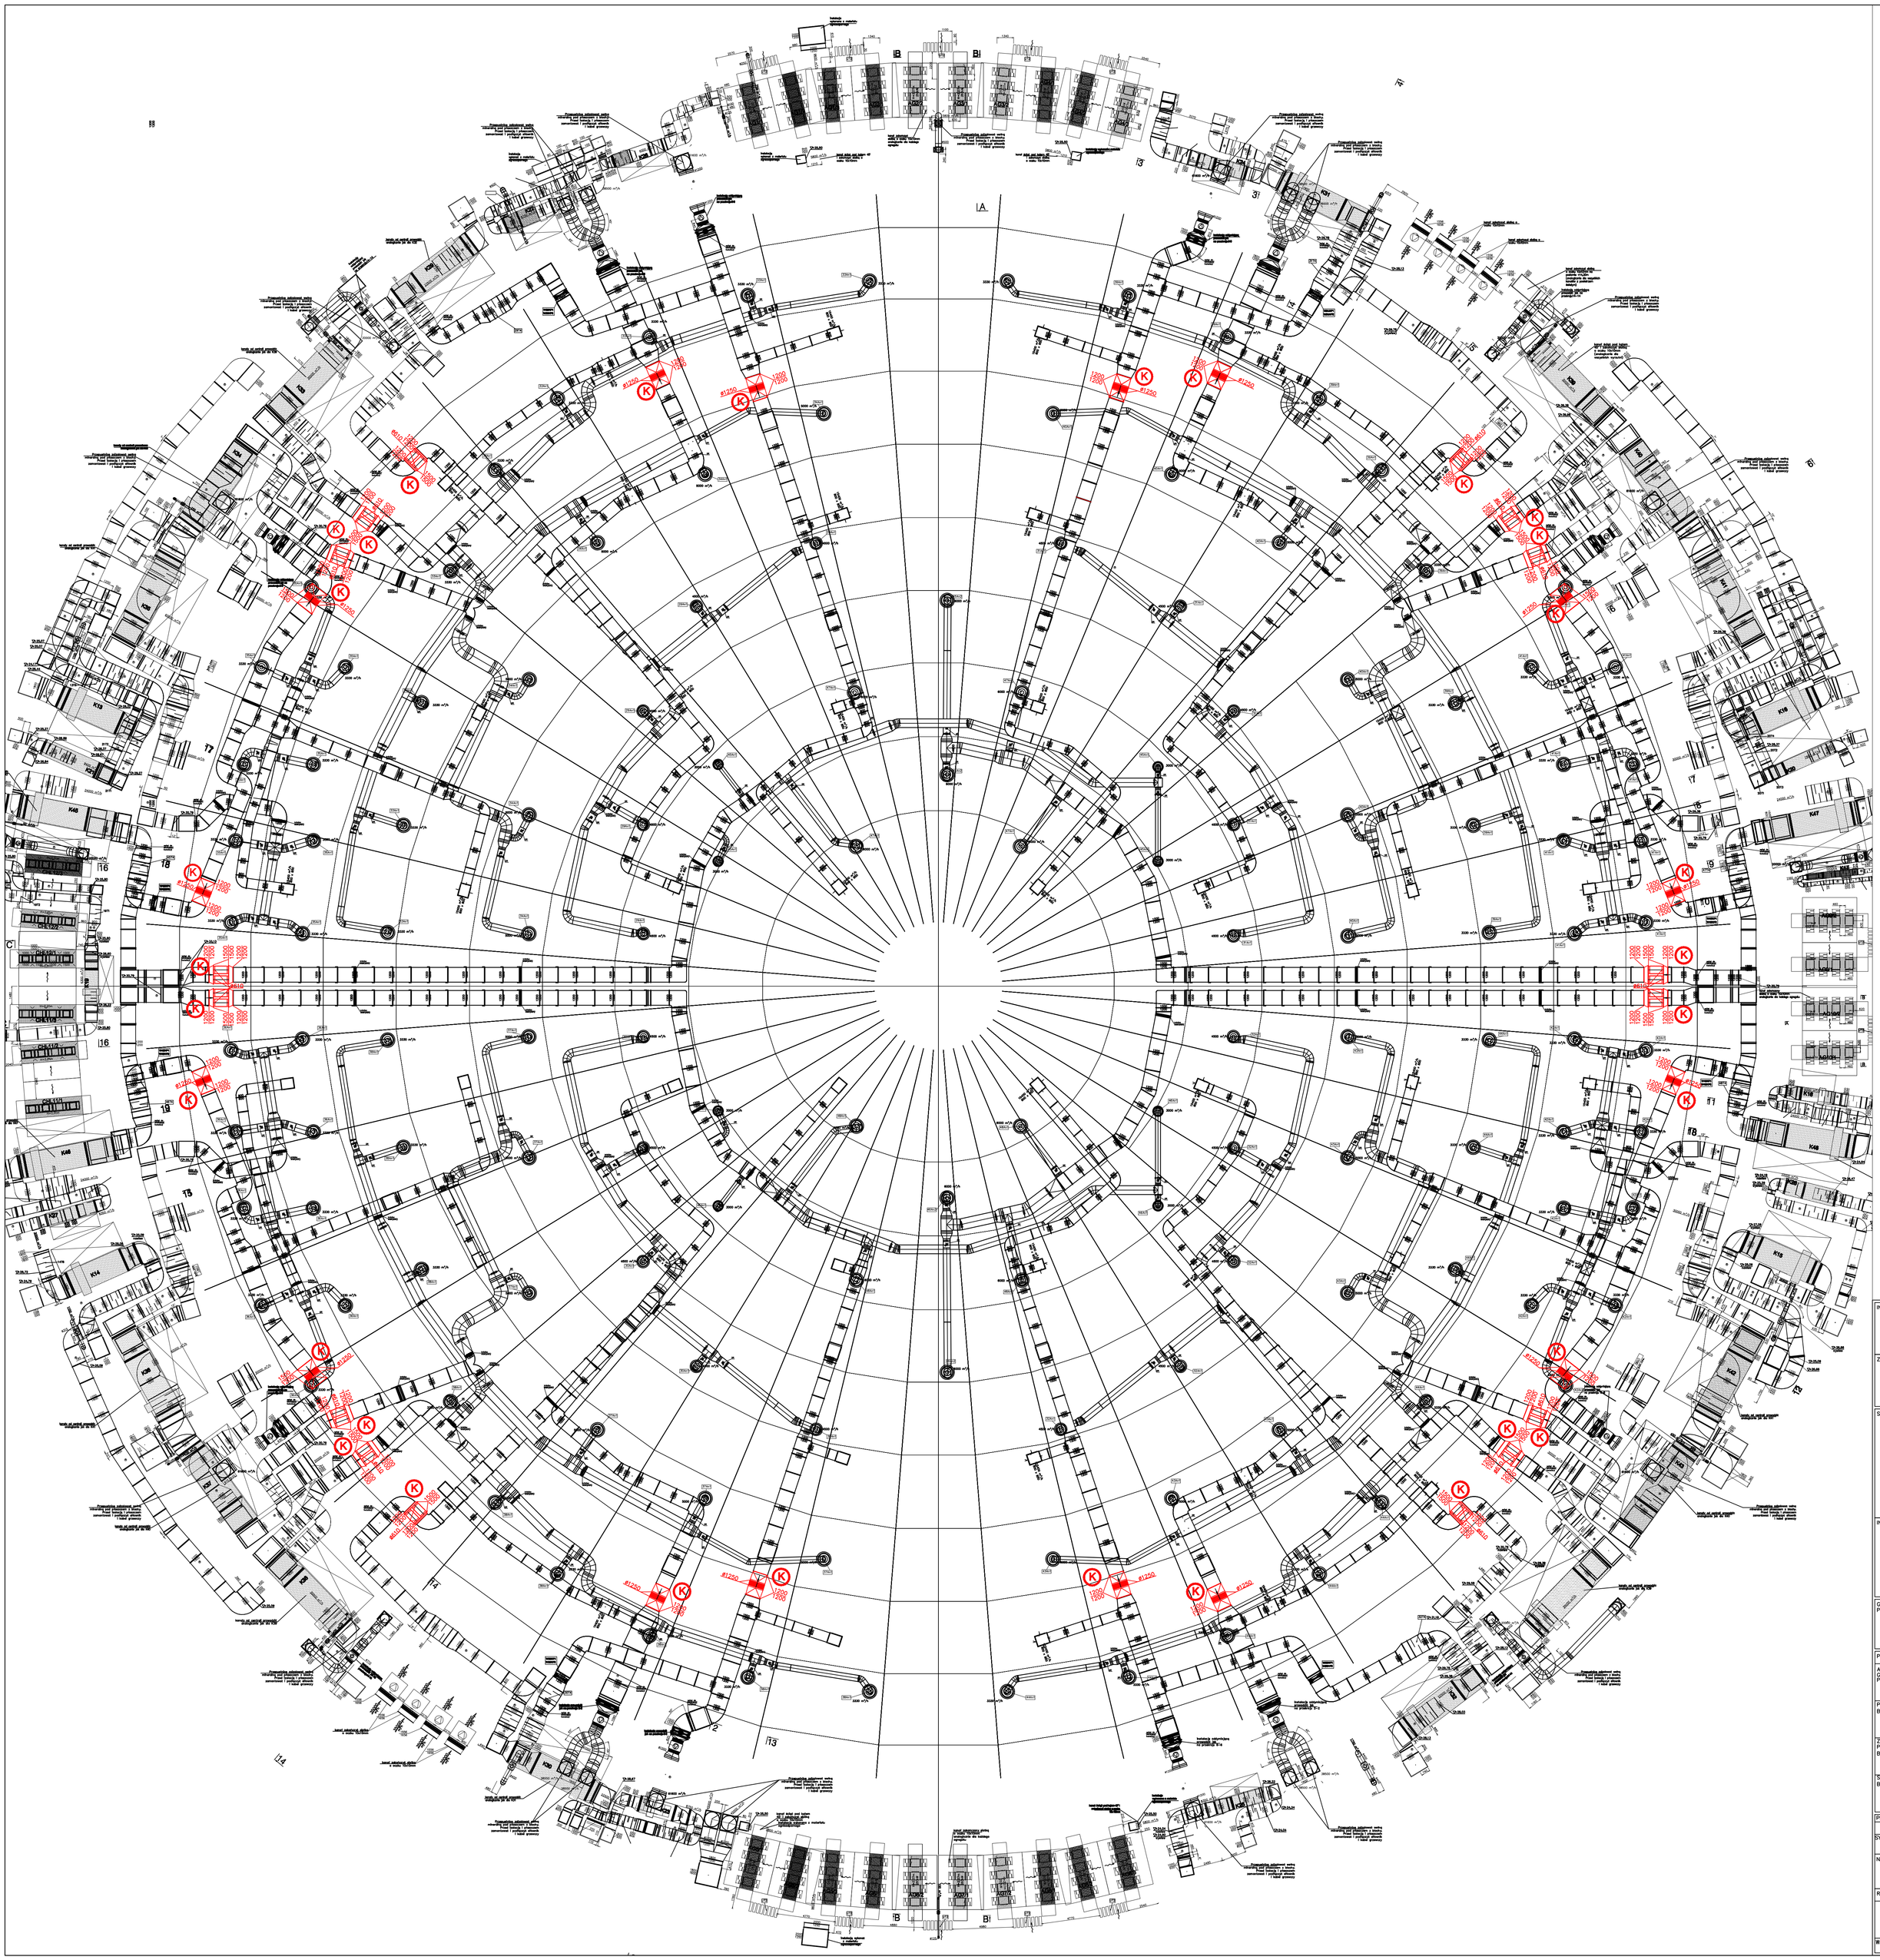

Ⓚ MIEJSCE MONTAŻU KOMPENSATORA NA KANAŁACH WENTYLACYJNYCH

INWESTOR:	GMINA MIEJSKA KRAKÓW Pl. Wszystkich Świętych 3–4 31–004 Kraków
ZAMAWIAJĄCY:	AGENCJA ROZWOJU MIASTA S.A. ul. Florianska 31, 31–019 Kraków
SCHEMAT:	
INWESTYCJA:	PRZEBUDOWA I ZMIANA SPOSOBU UŻYTKOWANIA POMIESZCZEŃ HALI WIDOWISKOWO– SPORTOWEJ W KRAKOWIE ul. St. Lema 7
GENERALNY PROJEKTANT:	**PERBO-INWESTYCJE SP. z o.o.** **SPÓŁKA KOMANDYTOW** **Ul. Przegon 20** **30-209 Kraków**

PROJEKTANCI:	IMIĘ I NAZWISKO, NR UPRAWNIEŃ:	PODPISY:
AUTORZY/ZŁONI PROJEKTANCI:	mgr inż. arch. Andrzej Poznański nr upr.KL33/89, Nr IZBY MP–0891	
PROJEKTANT BRANŻOWY:	mgr inż. Paweł Budziński nr upr. MAP/194/PWOS/11, Nr IZBY MAP/IS/0452/11	
ZESPÓŁ PROJEKTOWY BRANŻOWY:		
SPRAWDZAJĄCY BRANŻOWY:	mgr inż. Adam Kopacz nr upr. MAP/0437/POOS/10, Nr IZBY MAP/IS/0069/11	

PROJEKT:	FAZA:	BRANŻA:	
	PROJEKT WYKONAWCZY	INST. SANITARNE	
SYMBOL PROJEKTU:	HALA CZYŻYNY–NOWA_WIDOWNIA–PW/WENT		
NAZWA RYSUNKU:	RZUT POZIOMU +23,00 KOMPENSACJA		
REWIZJA:	DATA:	SKALA:	NR RYSUNKU:
00	06.2014	1:200	**W-07**

Wszelkie prawa zastrzeżone, łącznie z prawem reprodukcji lub udostępniania osobom trzecim tego rysunku lub jego części, bez wyraźnego upoważnienia Biura Projektowego PERBO–PROJEKT (Dz.U.24/1994, poz.83, art. 115–118)